



POHLED NA FASÁDY DOMŮ - 1

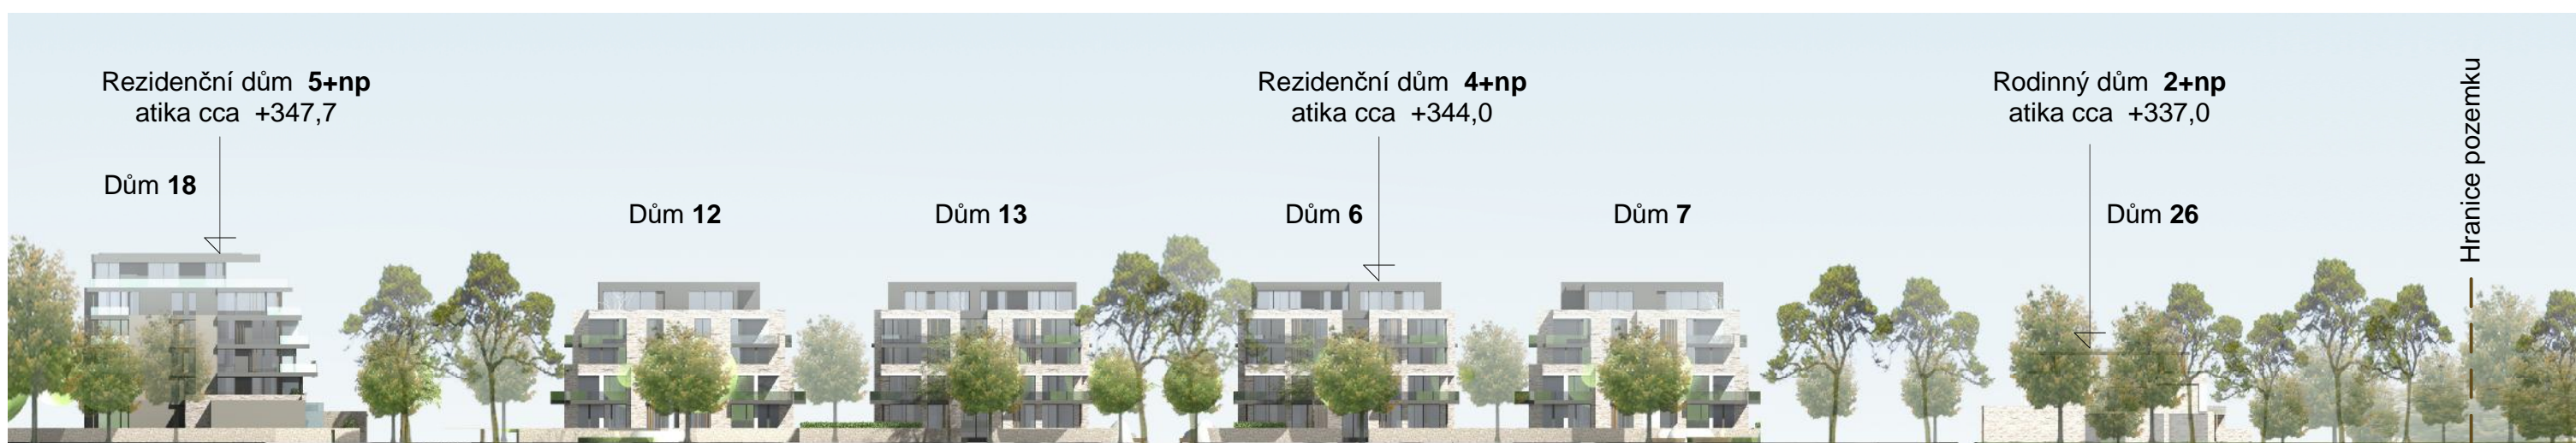

POHLED NA FASÁDY DOMŮ - 2

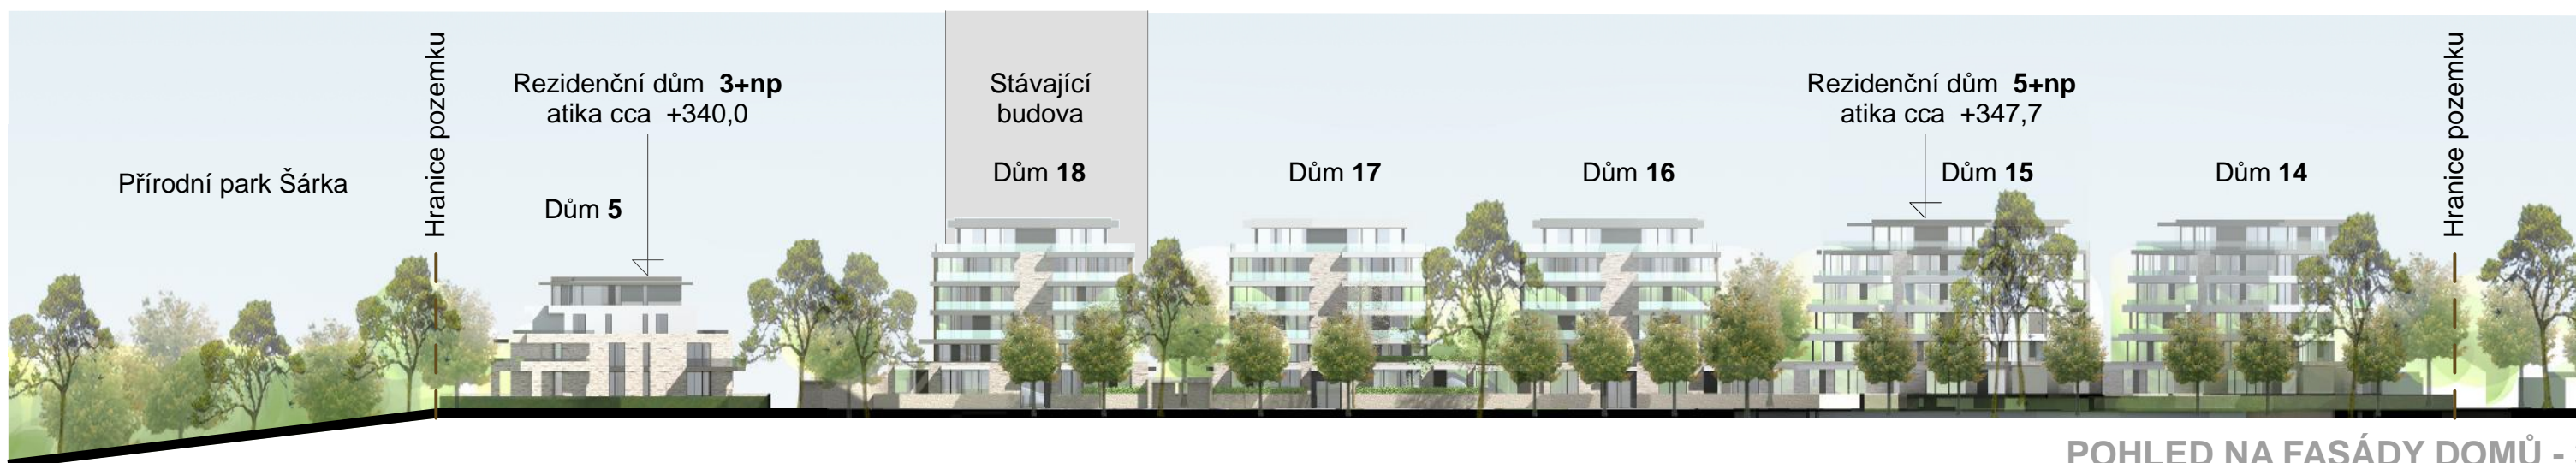

POHLED NA FASÁDY DOMŮ - 3

AKCE / Project

ŠÁRKA VALLEY

STUPEŇ DOKUMENTACE / Project stage

DOKUMENTACE ÚZEMNÍHO ROZHODNUTÍ

OBSAH VÝKRESU / Content of drawing

POHLEDY- CELEK

Č. VÝKRESU / Drawing's No.

AR21 - V01

DATUM / Date

14.5.2018

MĚŘÍTKO / Scale při tisku A3

1:850

AUTOR /Author

LOXIA a.s. - architektonický ateliér
 Pracoviště / Office: Perucká 26, 120 00, Praha 2
 Tel. / Phone: +420 221 511 711
 Fax: +420 222 516 651 E-mail: firma@loxia.cz
 Všechna práva vyhrazena! / All rights reserved!
 Neautorizovaná reprodukce a distribuce tohoto materiálu nebo jakékoliv jeho části bude stíhána v souladu s platnými zákony ČR a mezinárodními úmluvami o ochraně autorských práv platných na území ČR.



KLIENT / Clients

SARKA VALLEY s.r.o.
 Voctářova 2449/5,
 180 00 Praha 8